


Übersichtsplan zum Bebauungsplan InW 240 - Kreuz-Grundschule - nördlicher Teilbereich zur Vorlage DS-Nr. 37729-25

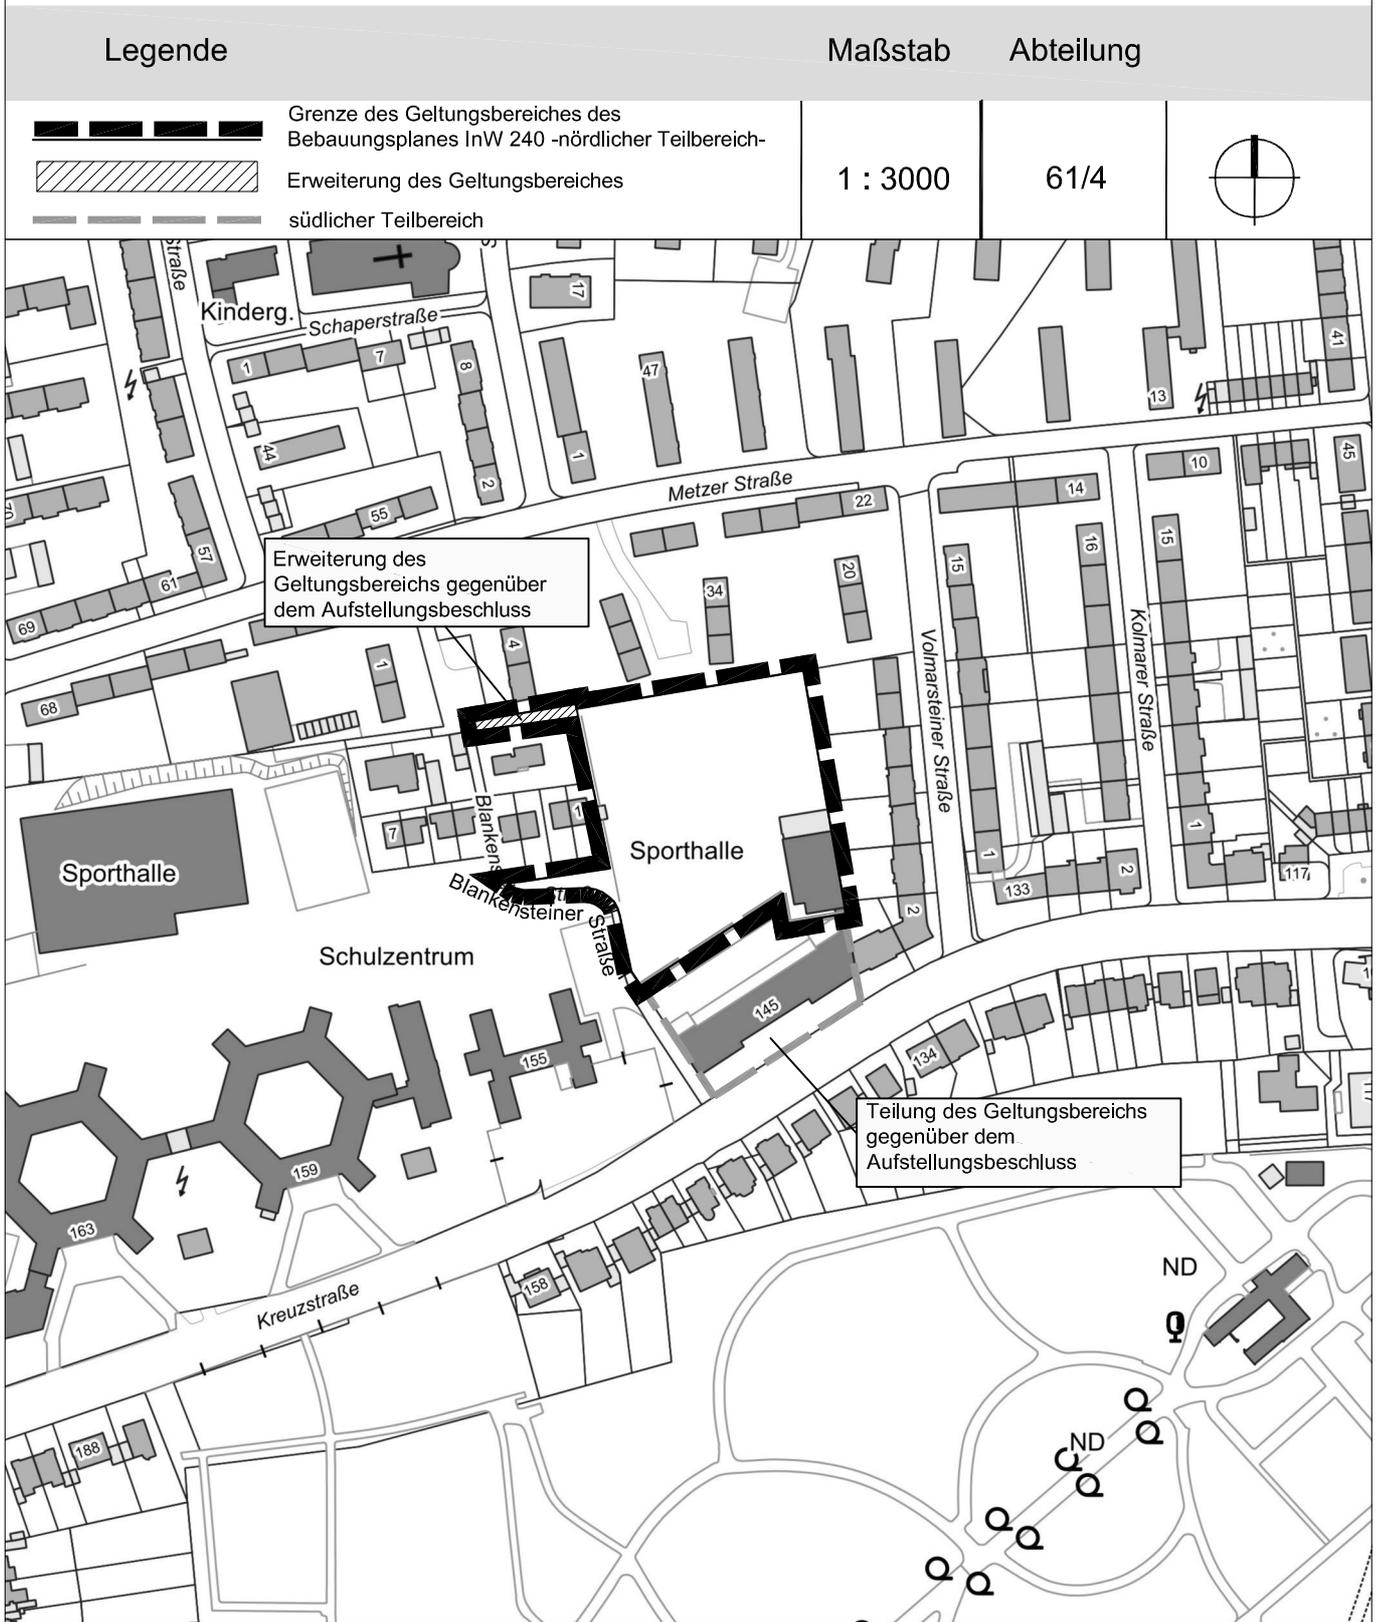

März 2025

