


Planetenfeldstraße

von Fine Frau bis Wittener Straße
Gemarkung Oespel
Flur 2

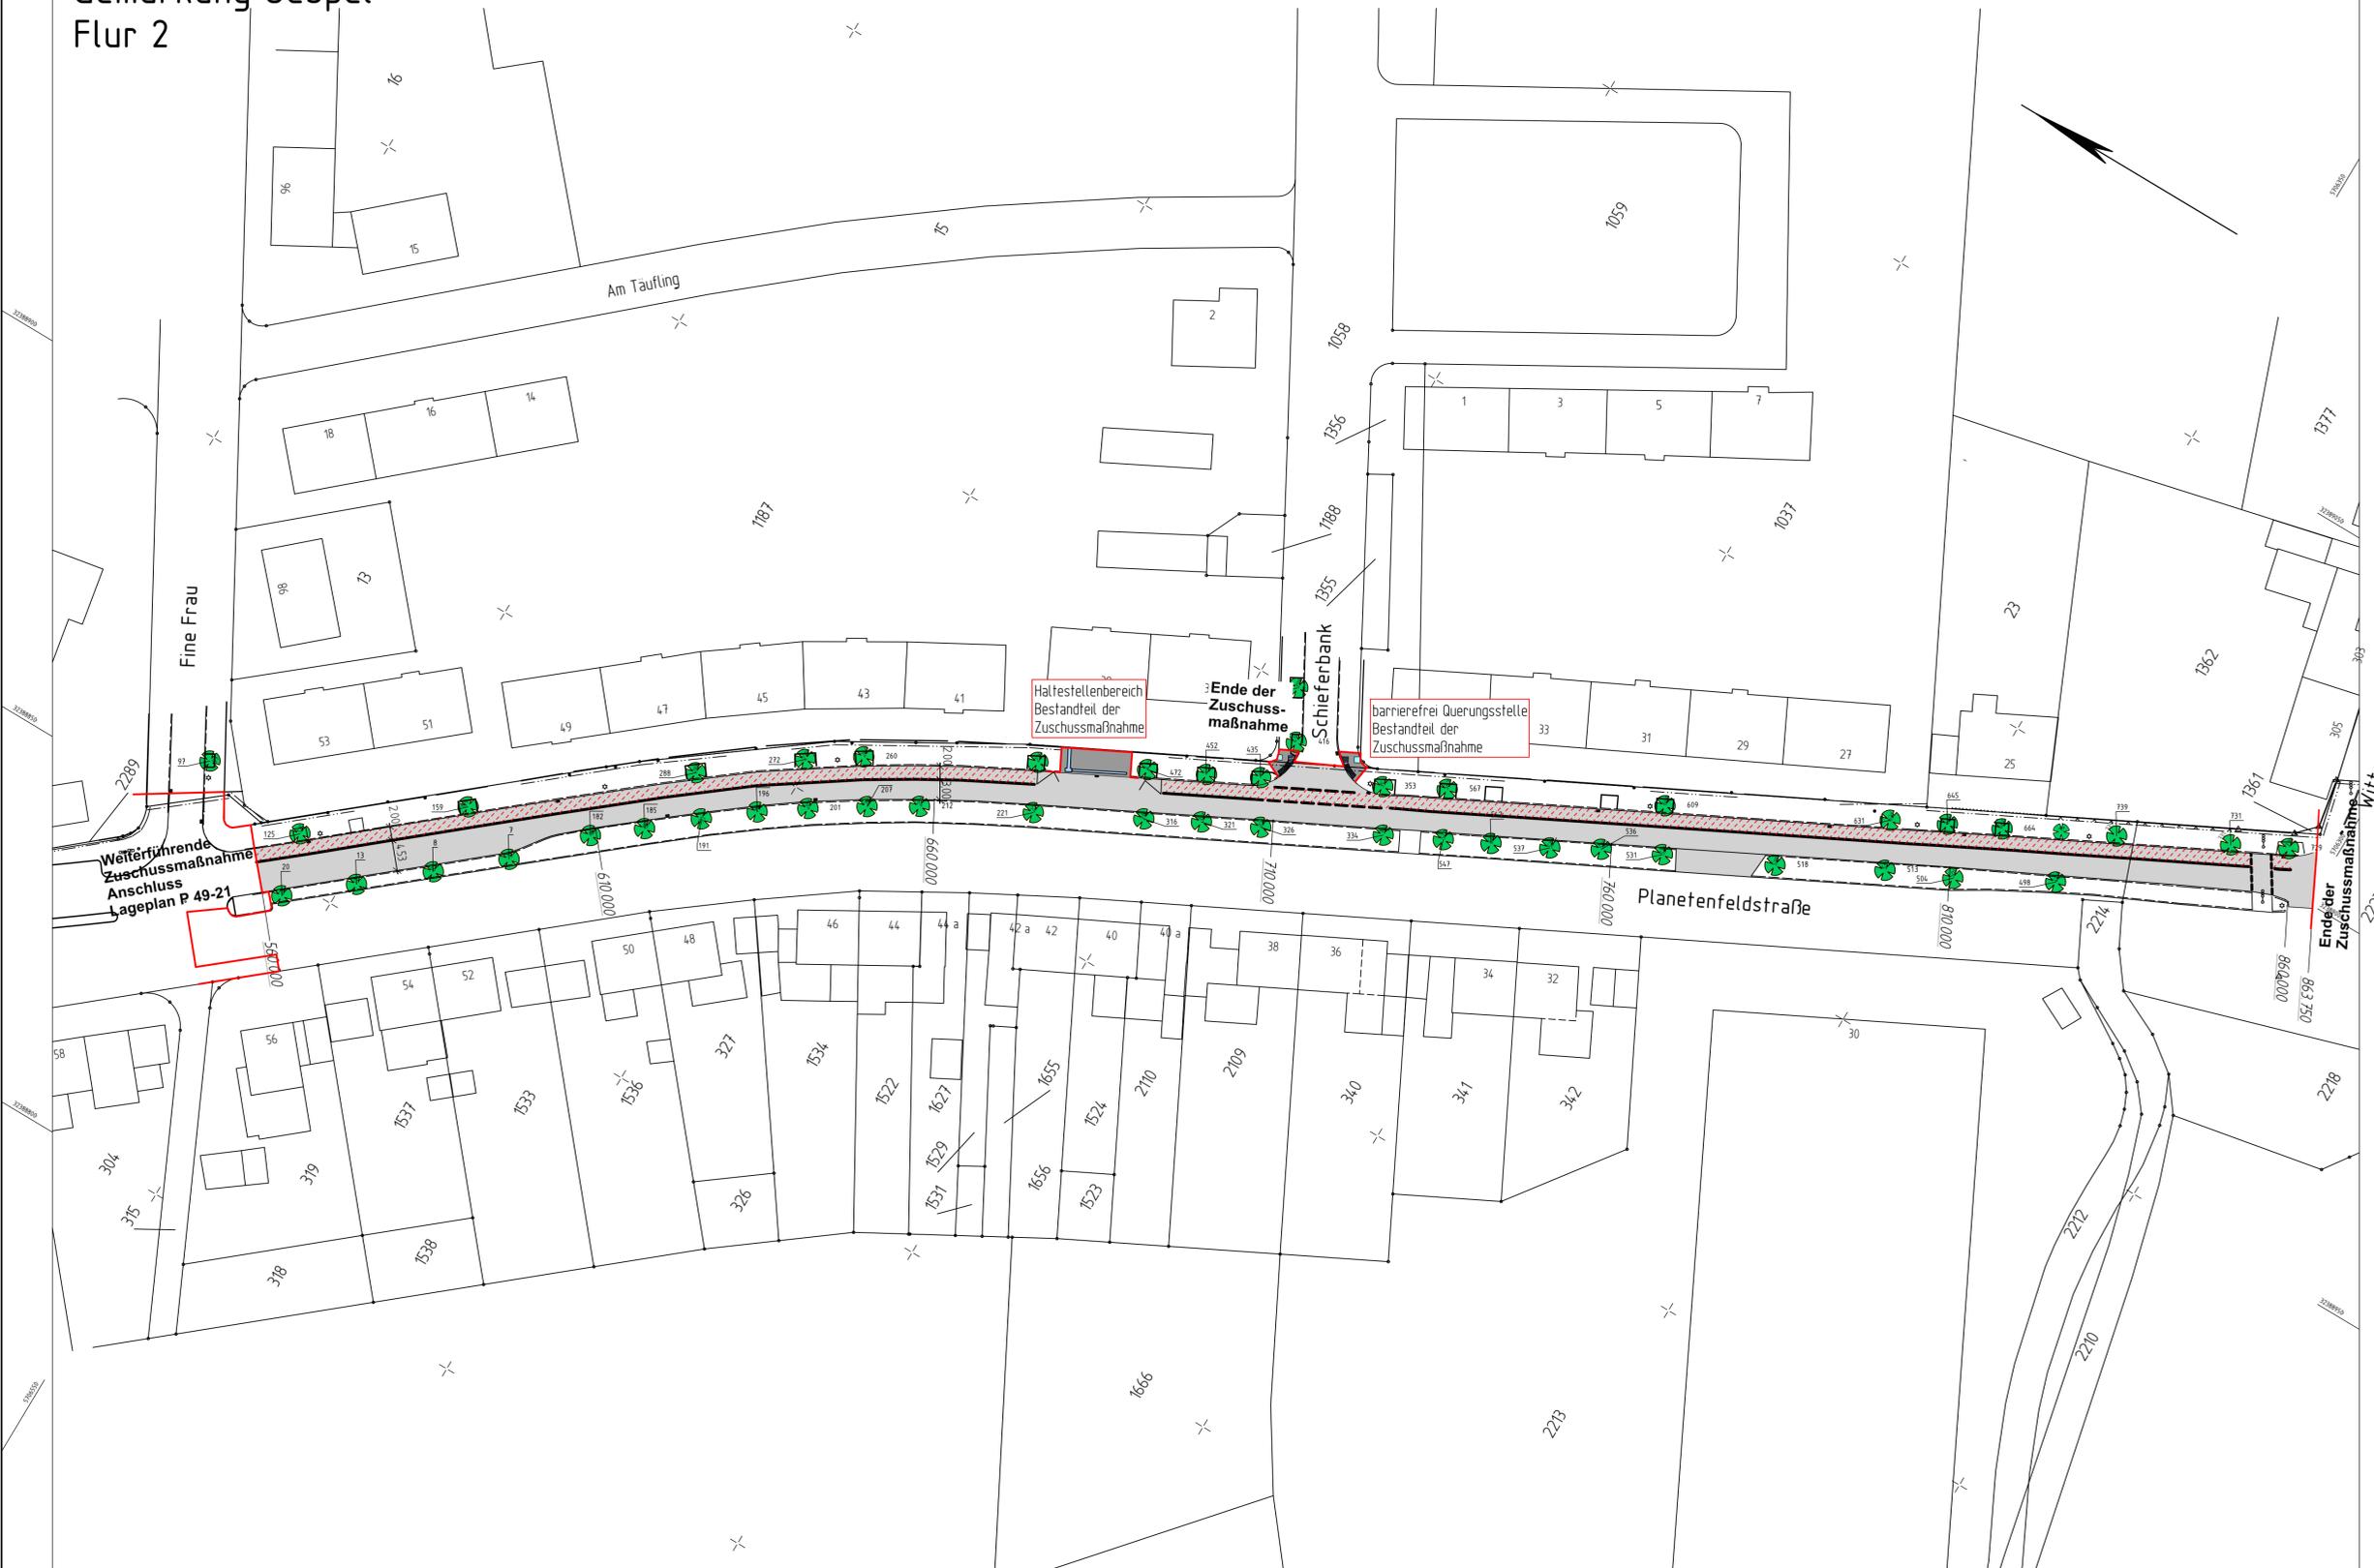

Legende Do:

<ul style="list-style-type: none"> Bebauungsgrenze (B-Plan) Planungsgrenze nach § 125, Abs. 2, BauGB Höhenzahlen, (vorh.) Höhenzahlen, (neu) Baum, (vorh.) Baum, (neu) Baum mit Baumscheibe (neu) Baum entfällt Böschung Kfz-Einfahrt Hauszugang Kanalsockel, (vorh.) Kanalsockel, (neu) Straßenablauf, (vorh.) bleibt erhalten Straßenablauf, (vorh.) entfällt Straßenablauf, (neu) Hochpunkt Tiefpunkt Pendelinne Darstellung Flechteiche, Mulde Querneigung, (vorh.) Querneigung, (neu) Gehwegüberfahrt 	<ul style="list-style-type: none"> Signalisierung neu Beleuchtung, (vorh.) / (entfällt) Beleuchtung, (neu) Beleuchtung, verschieben Beleuchtung, Provisorium Mauer, (vorh.) Mauer, (neu) Gebäude entfällt vorh. Situation/Versorgungseinrichtung entfällt Parkstand für Rollstuhlfahrer Radfahrer Fahrradständer Haltestelle (Straßenbahn, Bus) Beschilderung (vorh.) Unterflurhydrant Oberflurhydrant Wasserschieber (Buchstabe optional) Gasschieber (Buchstabe optional) Kabelschacht, Post, DONETZ Elektroschaltkasten (vorh.) Kabelkasten, Briefkasten Trafikasten Müllbox (vorh.) Grünfläche Bankett Entwässerung Mulde Damm Einschnitt Buskapstein ungefaltetes Antrichzuffaster Barrierefreie Gestaltung Rippenplatten Barrierefreie Gestaltung Noppenplatten barrierefreier Bord DSV21 Fahrgasturstand Gleisanlagen
---	---

Beleuchtung:

Gesehen: Fuß- und Radverkehrsbeauftragter

Höhenbolzen:
 Höhenfestpunkt 53232, 95,877 NHN
 Höhenfestpunkt 53185, 103,067 NHN

Nr.	Art der Änderung	Datum	Sachb.

Digitales Archiv
 Der Plan wurde maschinell erstellt und ist ohne Unterschrift gültig. Der gezeichnete Originalplan liegt bei 66/3-1 vor.

STADT DORTMUND
 DER OBERBÜRGERMEISTER
 TIEFBAUAMT

Mafnahme: **Planetenfeldstraße**
 von Fine Frau bis Wittener Straße

Planbezeichnung: **Lageplan**

Plan-Nr. P49-33	Blatt-Nr. 3	Datum 18.05.2021
------------------------	--------------------	-------------------------

Lageplan M 1 500	Längen M 1	Höhen M 1
-------------------------	------------	-----------

Amtleitung	Bereitschaft	Fachpartienleitung	Fachkoordination	Sachbearbeitung
------------	--------------	--------------------	------------------	-----------------

Urtendat	Hansen	Schmerbeck	Trenz	Gerhardt
11d stadt	Baudirektor	Dipl. Ing.	Dipl. Ing.	Stadtbaufrau

Aufgestellt: Geprüft:

Gesehen: Gesehen: