

# TEK

## – standardisierte Bedarfsplanung

Standardfunktionsschemata


8-gruppige TEK

Stand 01.04.2025






# Übergeordnetes Funktionsschema

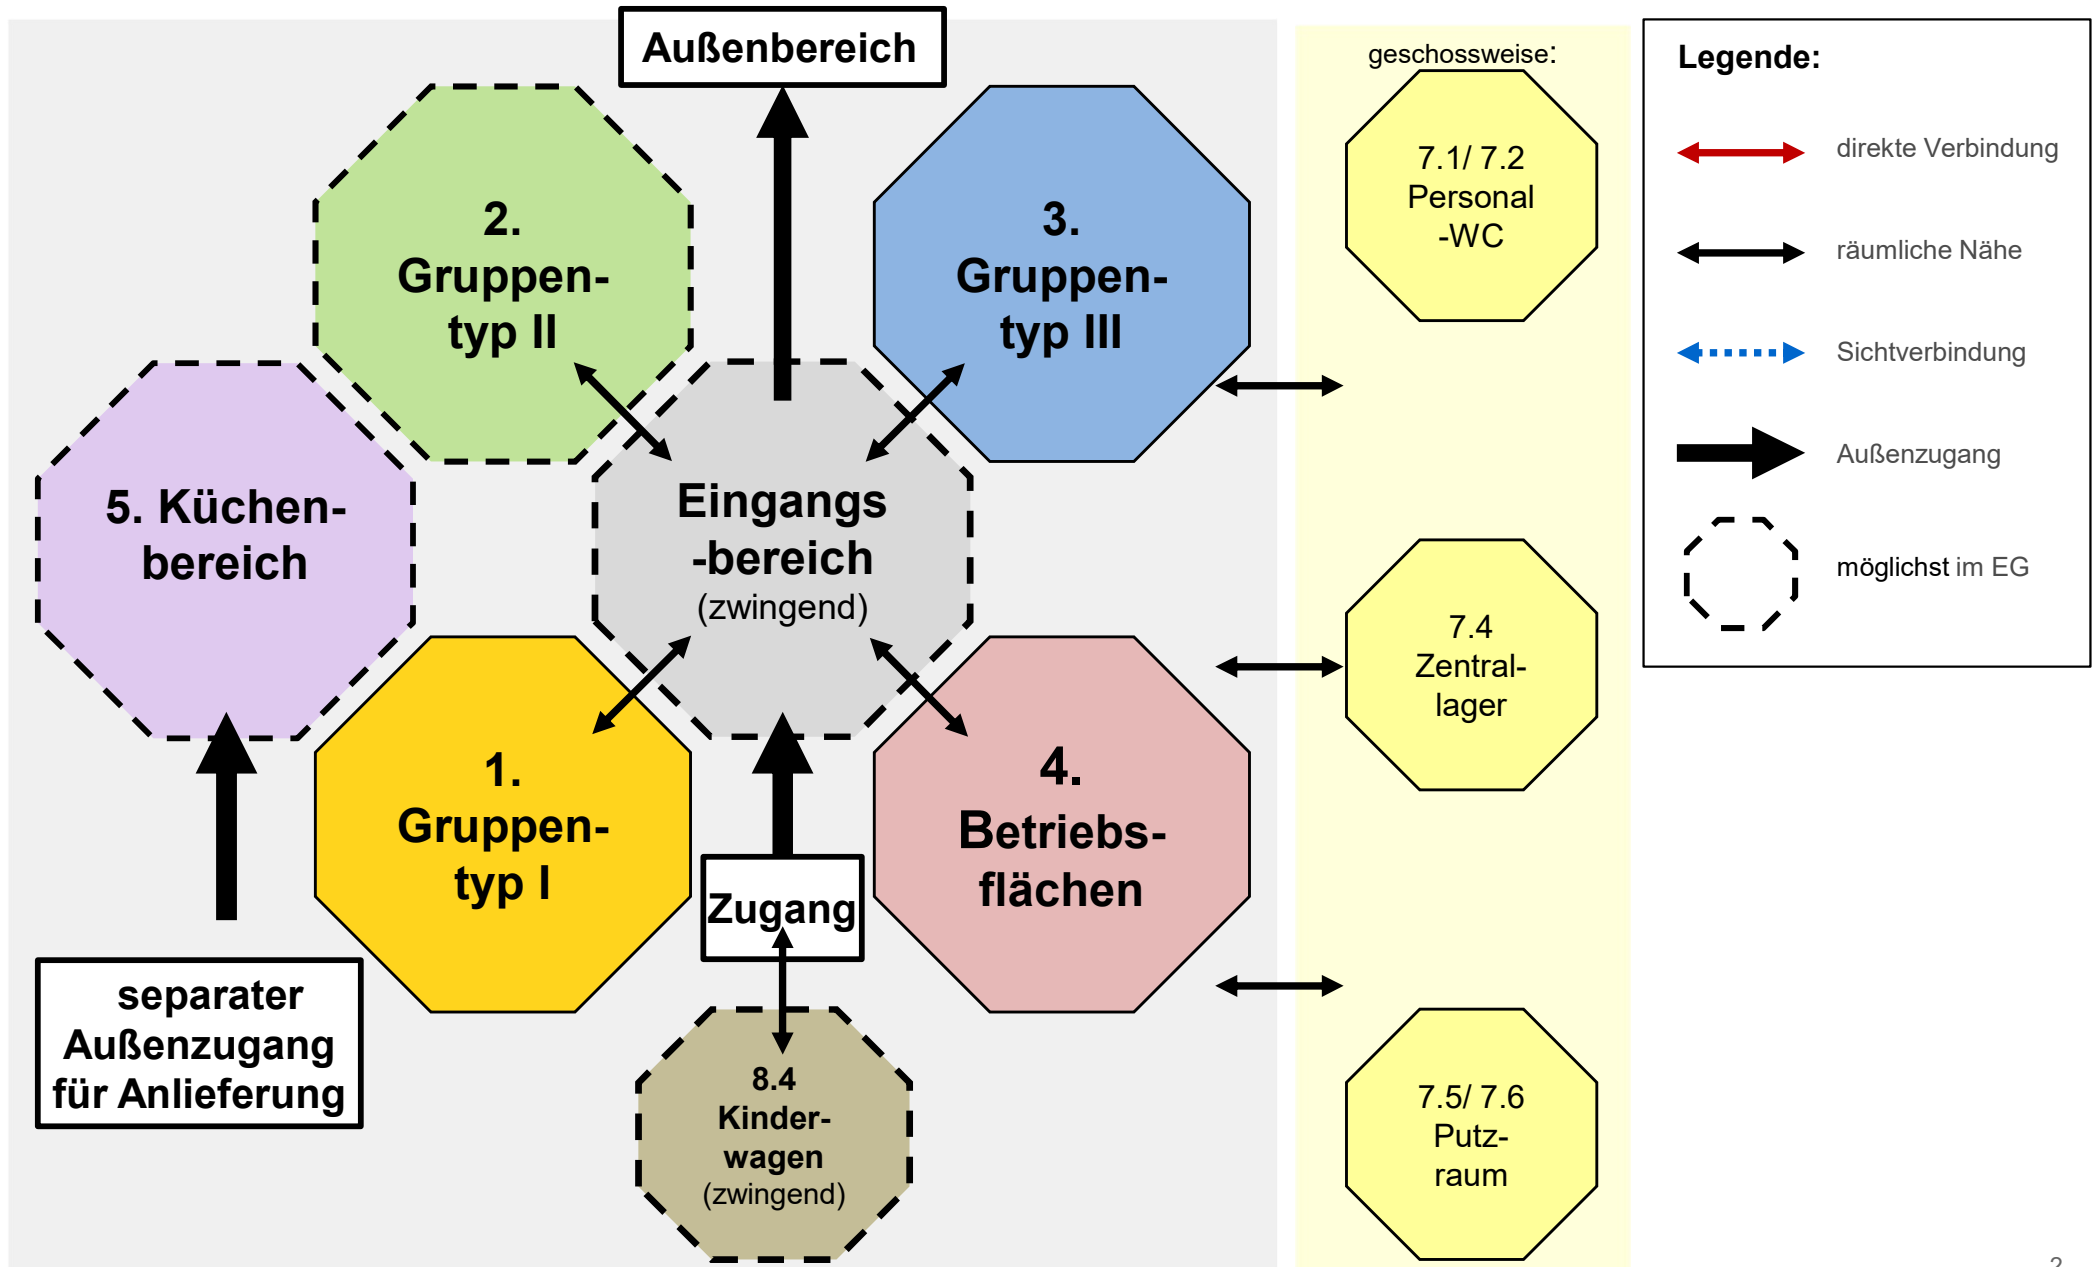




# Detailliertes Funktionsschema – 1. Gruppentyp I

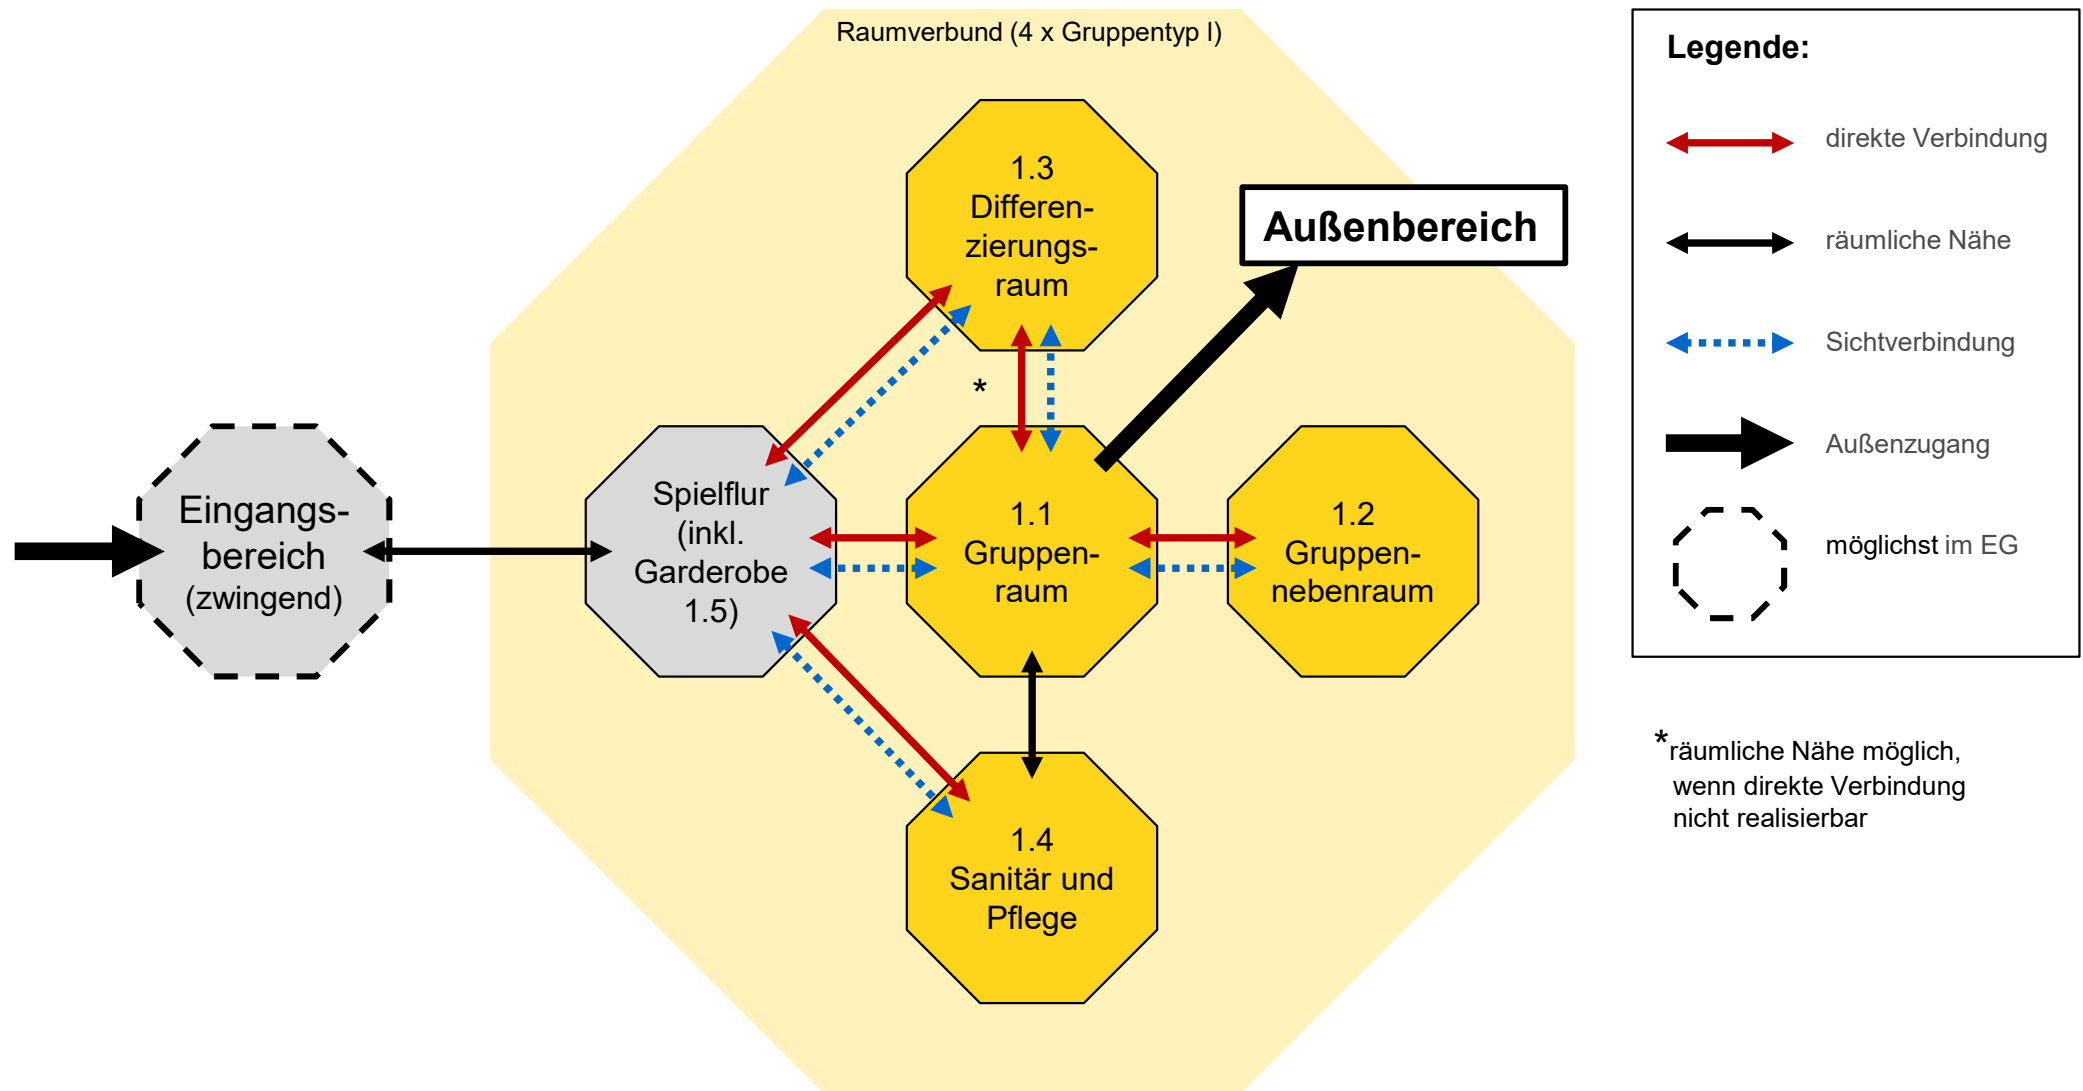

Realisierung Gruppentyp I:  
möglichst im EG, sonst im OG (nachrangig zu Gruppentyp II zu berücksichtigen).




# Detailliertes Funktionsschema – 2. Gruppentyp II

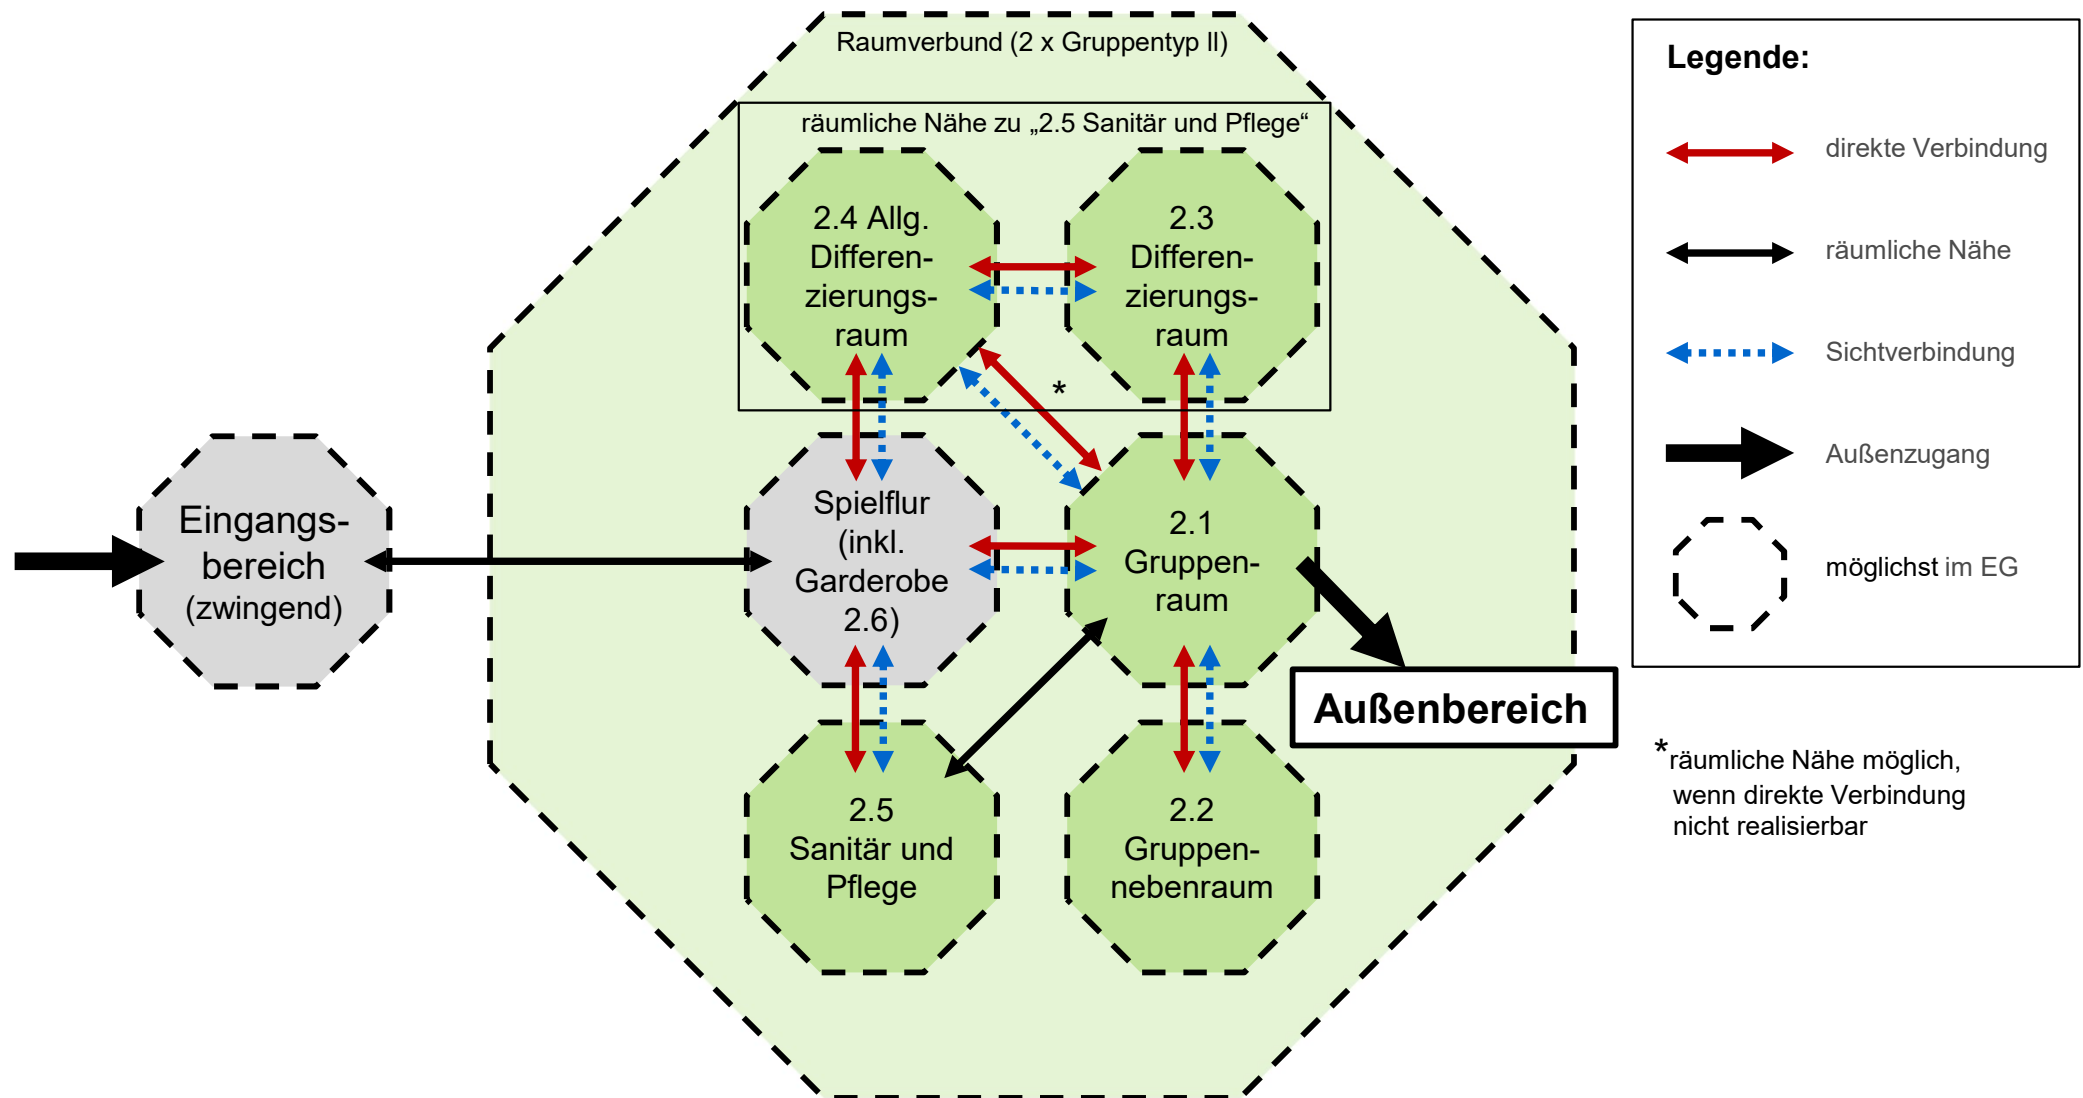

Realisierung Gruppentyp II:  
möglichst im EG (vorrangig zu Gruppentyp I zu berücksichtigen), maximale räumliche Entfernung zum Bewegungsraum.



# Detailliertes Funktionsschema – 3. Gruppentyp III

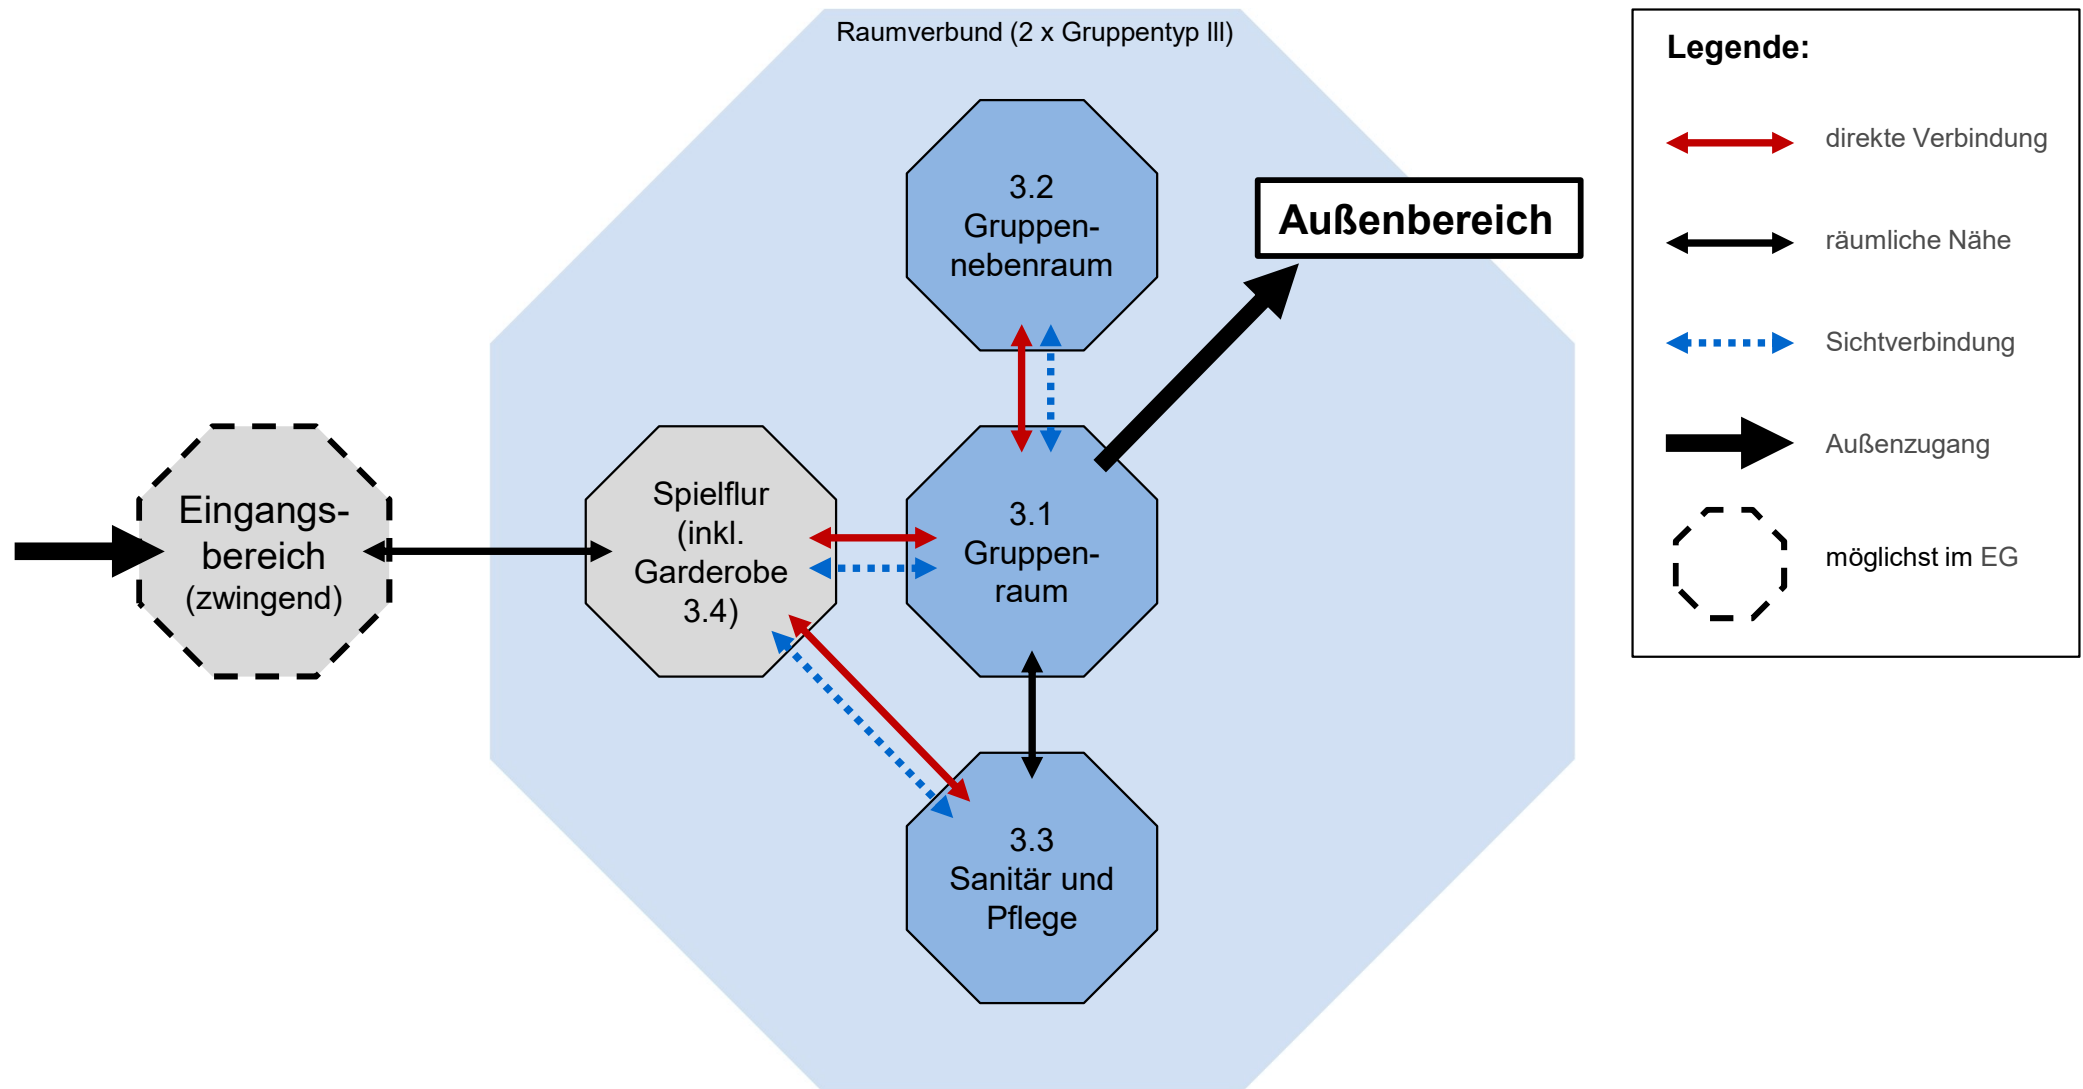


Realisierung Gruppentyp III:

Im OG unter Berücksichtigung einer maximalen räumlichen Entfernung zum Allg. Differenzierungsraum (Gruppentyp II, 2.4).




# Detailliertes Funktionsschema – 4. Betriebsflächen

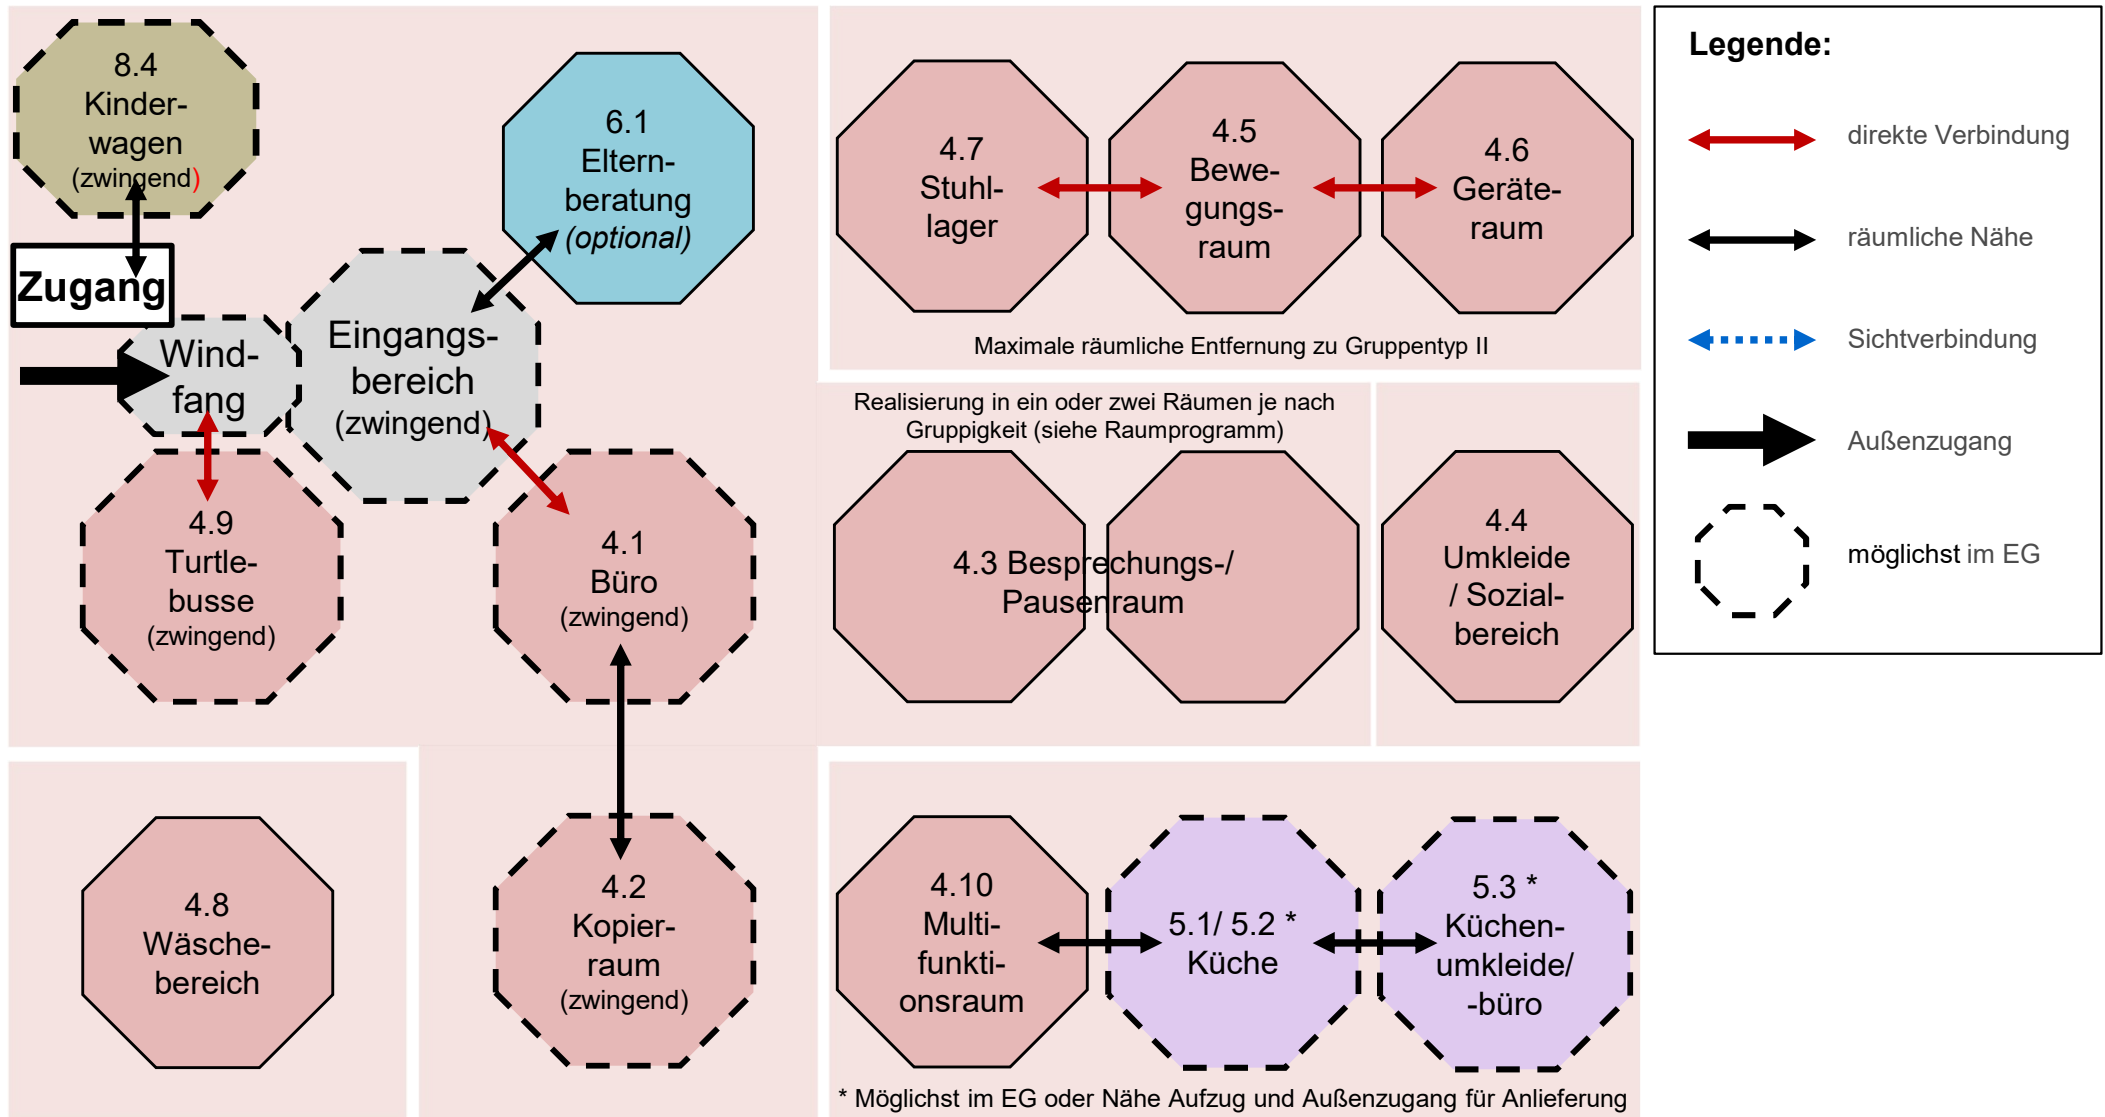



# Detailliertes Funktionsschema – 5. Küchenbereich

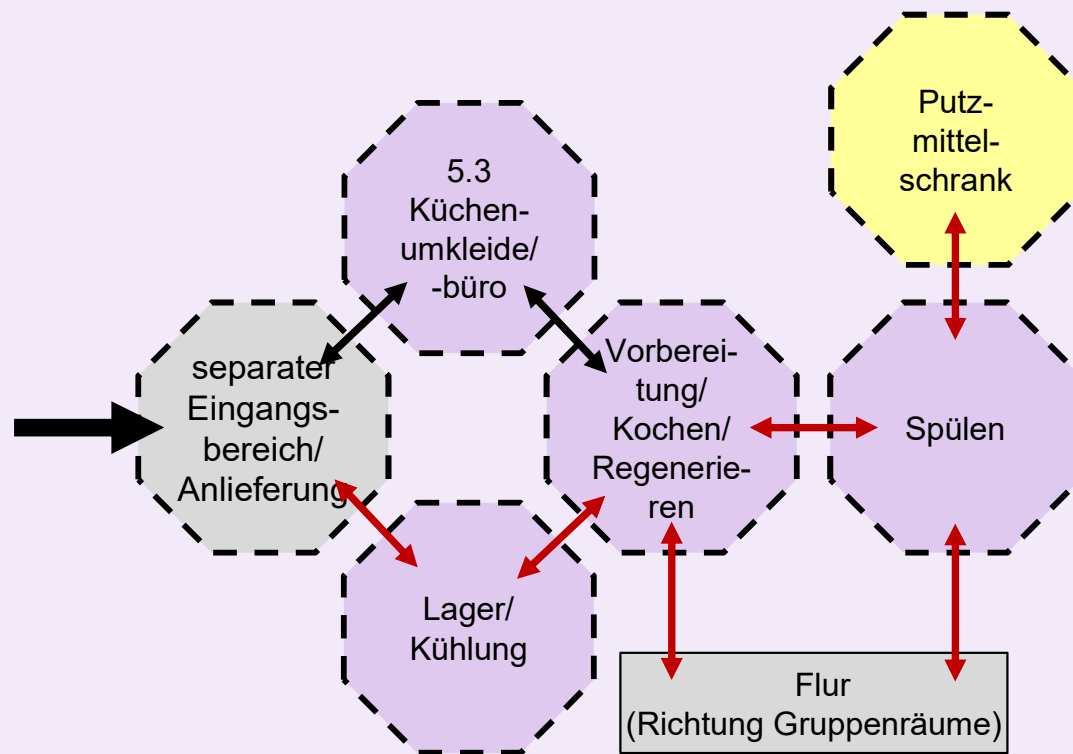


## Legende:

- direkte Verbindung
- räumliche Nähe
- Sichtverbindung
- Außenzugang
- möglichst im EG

möglichst im EG oder Nähe Aufzug und Außenzugang



# Detaillierter Warenablauf – 5. Küchenbereich

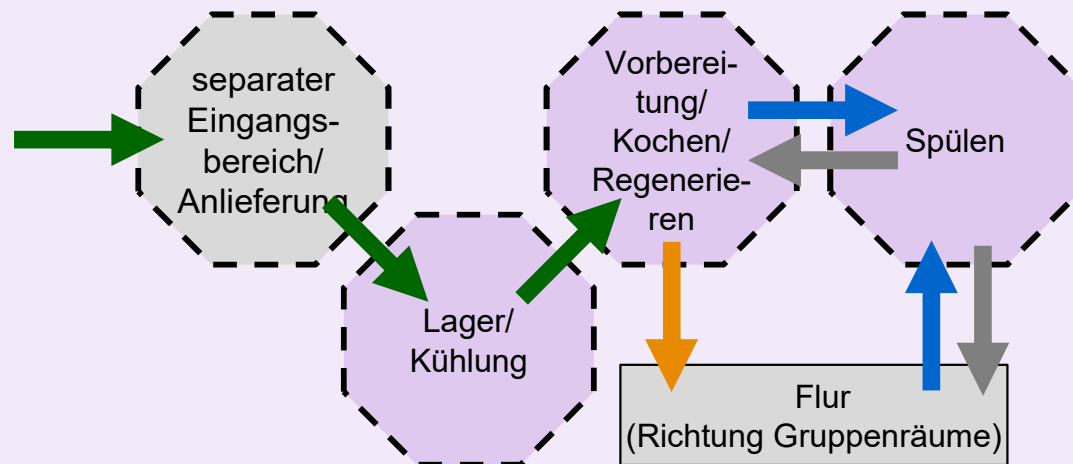

möglichst im EG oder Nähe Aufzug und Außenzugang

## Legende:

